
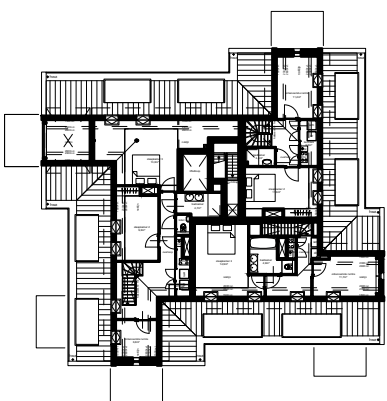


PLATTEGROND BOUWNUMMER. 15
 Gebruiksoppervlakte 4e verd. 119.3²
 Gebruiksoppervlakte incl. 5e verd. = 200.4m²
 4e verdieping (12.0m + Peil)

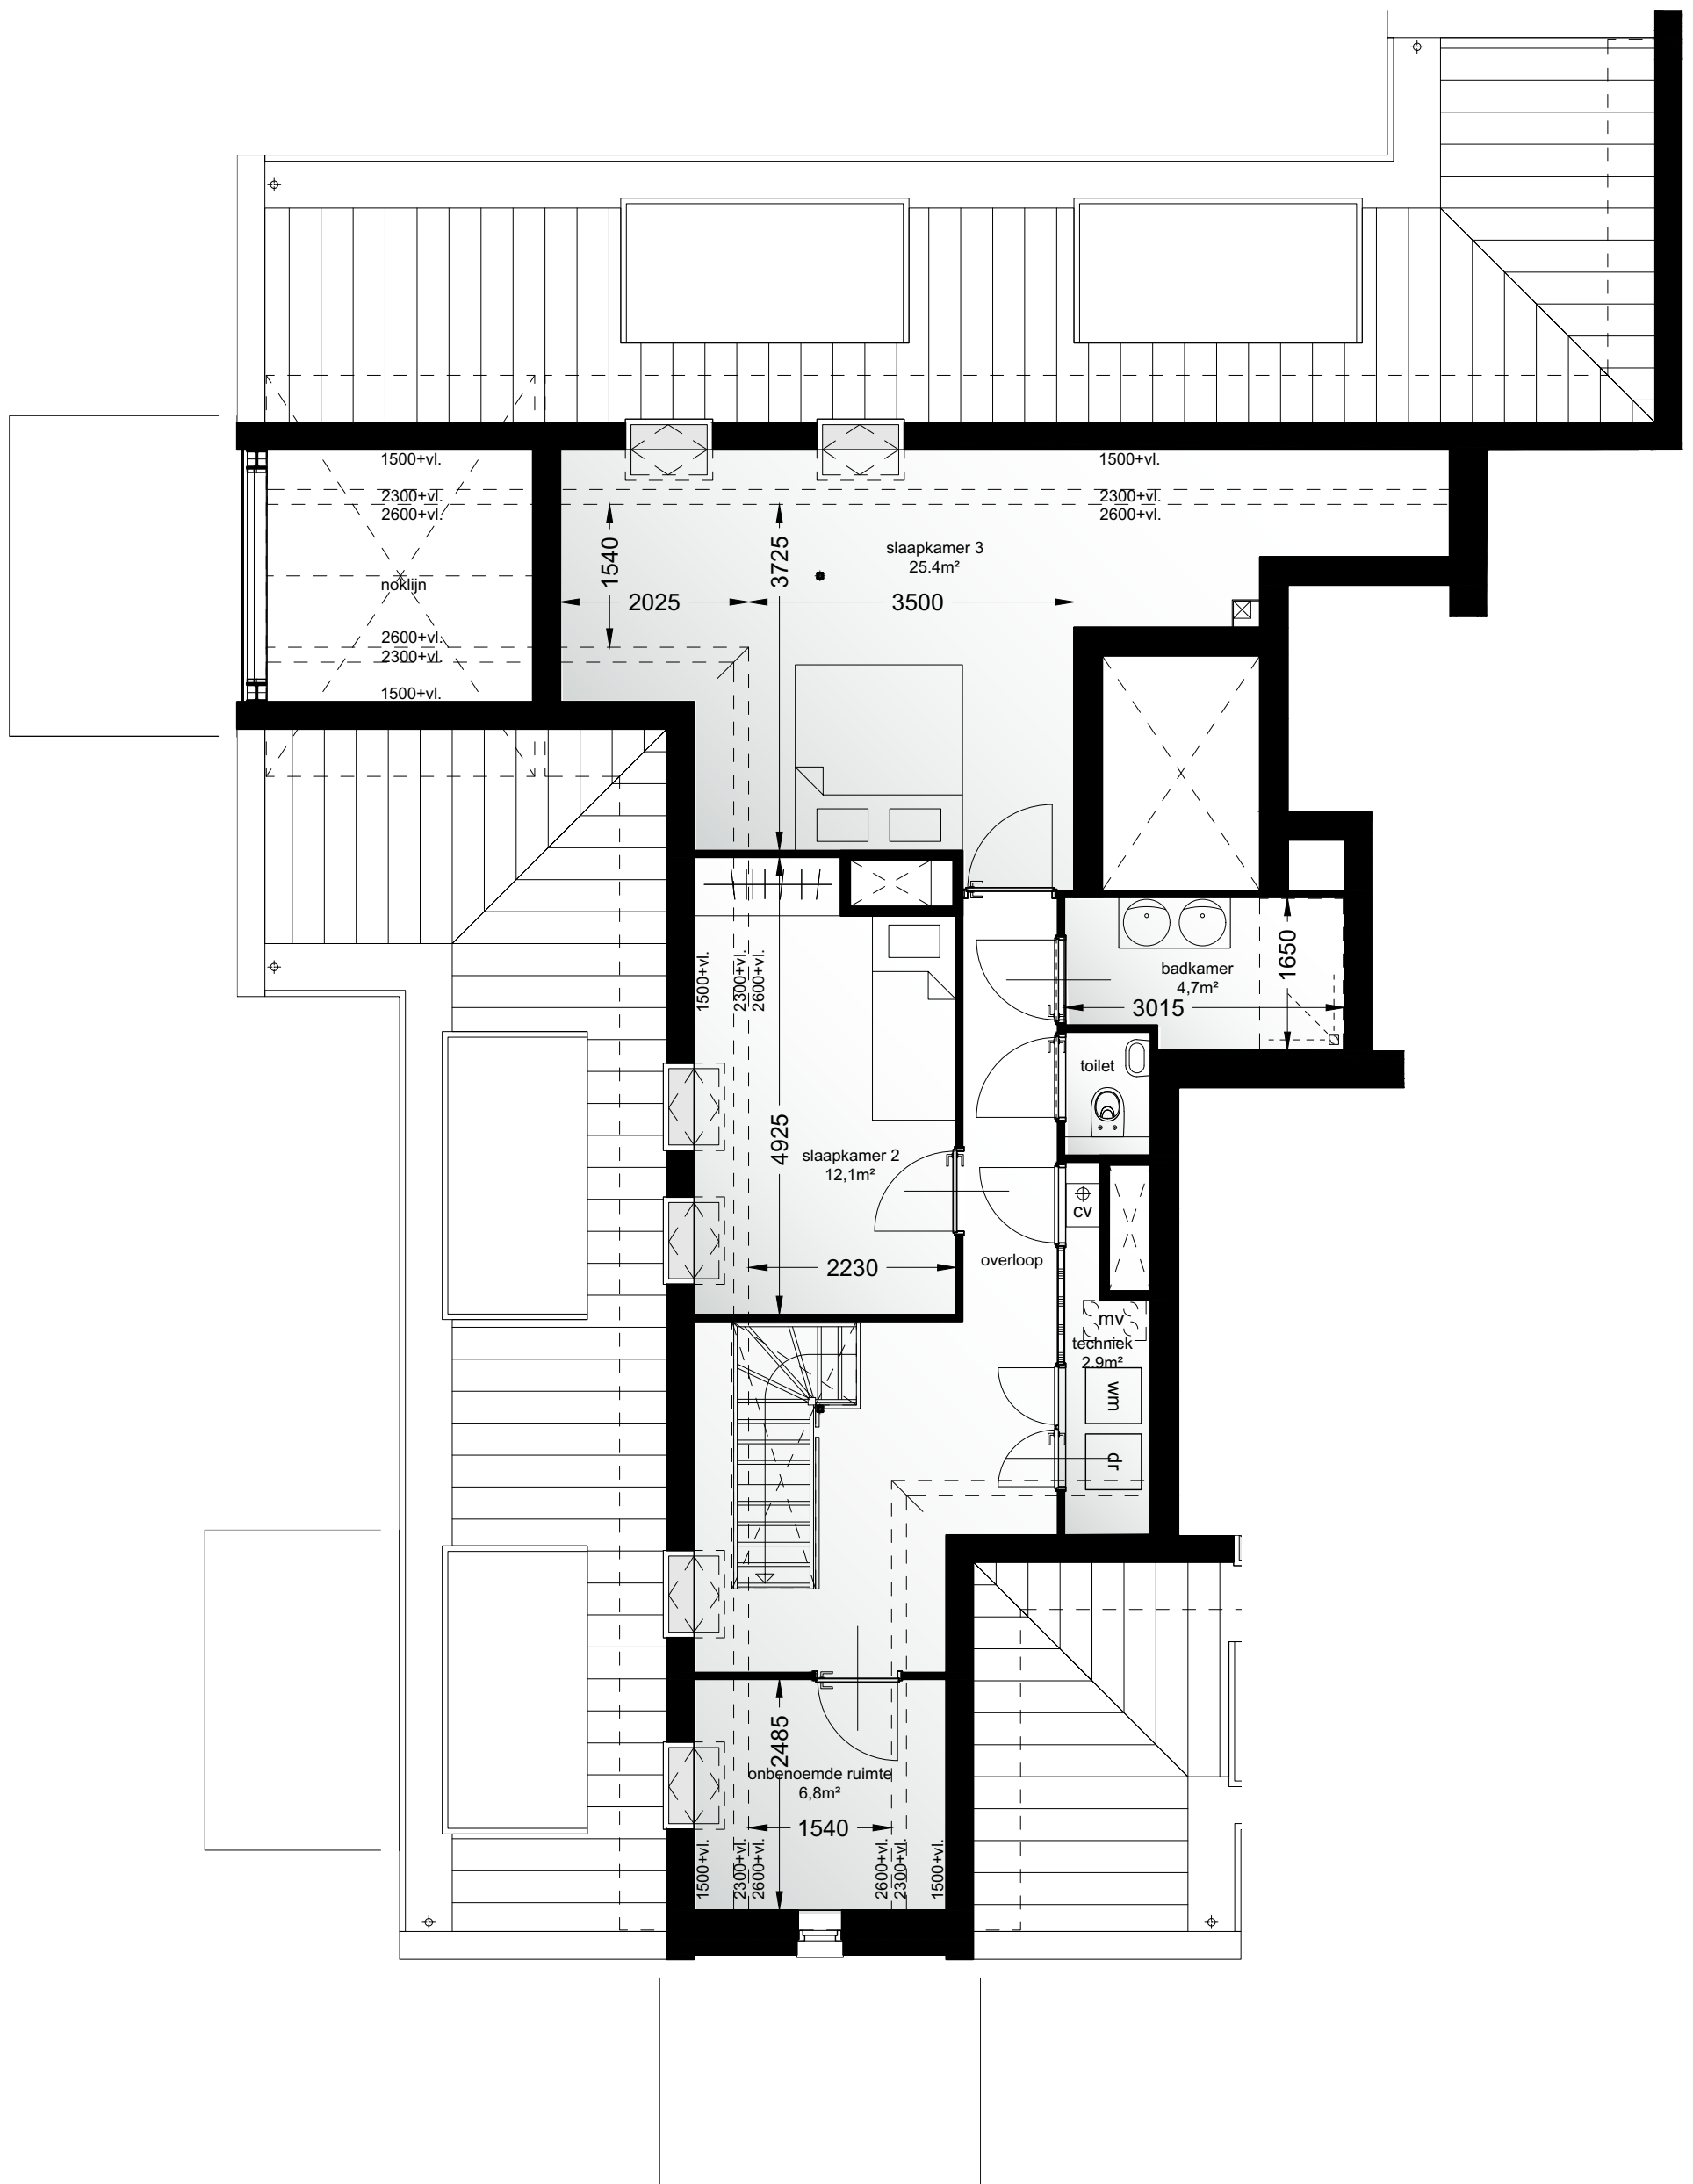

PLATTEGROND BOUWNUMMER. 15
 Gebruiksoppervlakte 5e verd. 81.1m²
 Gebruiksoppervlakte incl. 4e verd. = 200.4m²
 5e verdieping (15.0m + Peil)

TierZaans
 COMFORTABEL WONEN