
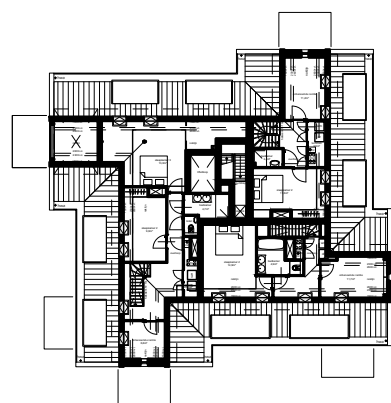


**PLATTEGROND BOUWNUMMER. 17**  
 Gebruiksoppervlakte 4e verd. 64.2m<sup>2</sup>  
 Gebruiksoppervlakte incl. 5e verd. = 113.3m<sup>2</sup>  
 4e verdieping (12.0m + Peil)

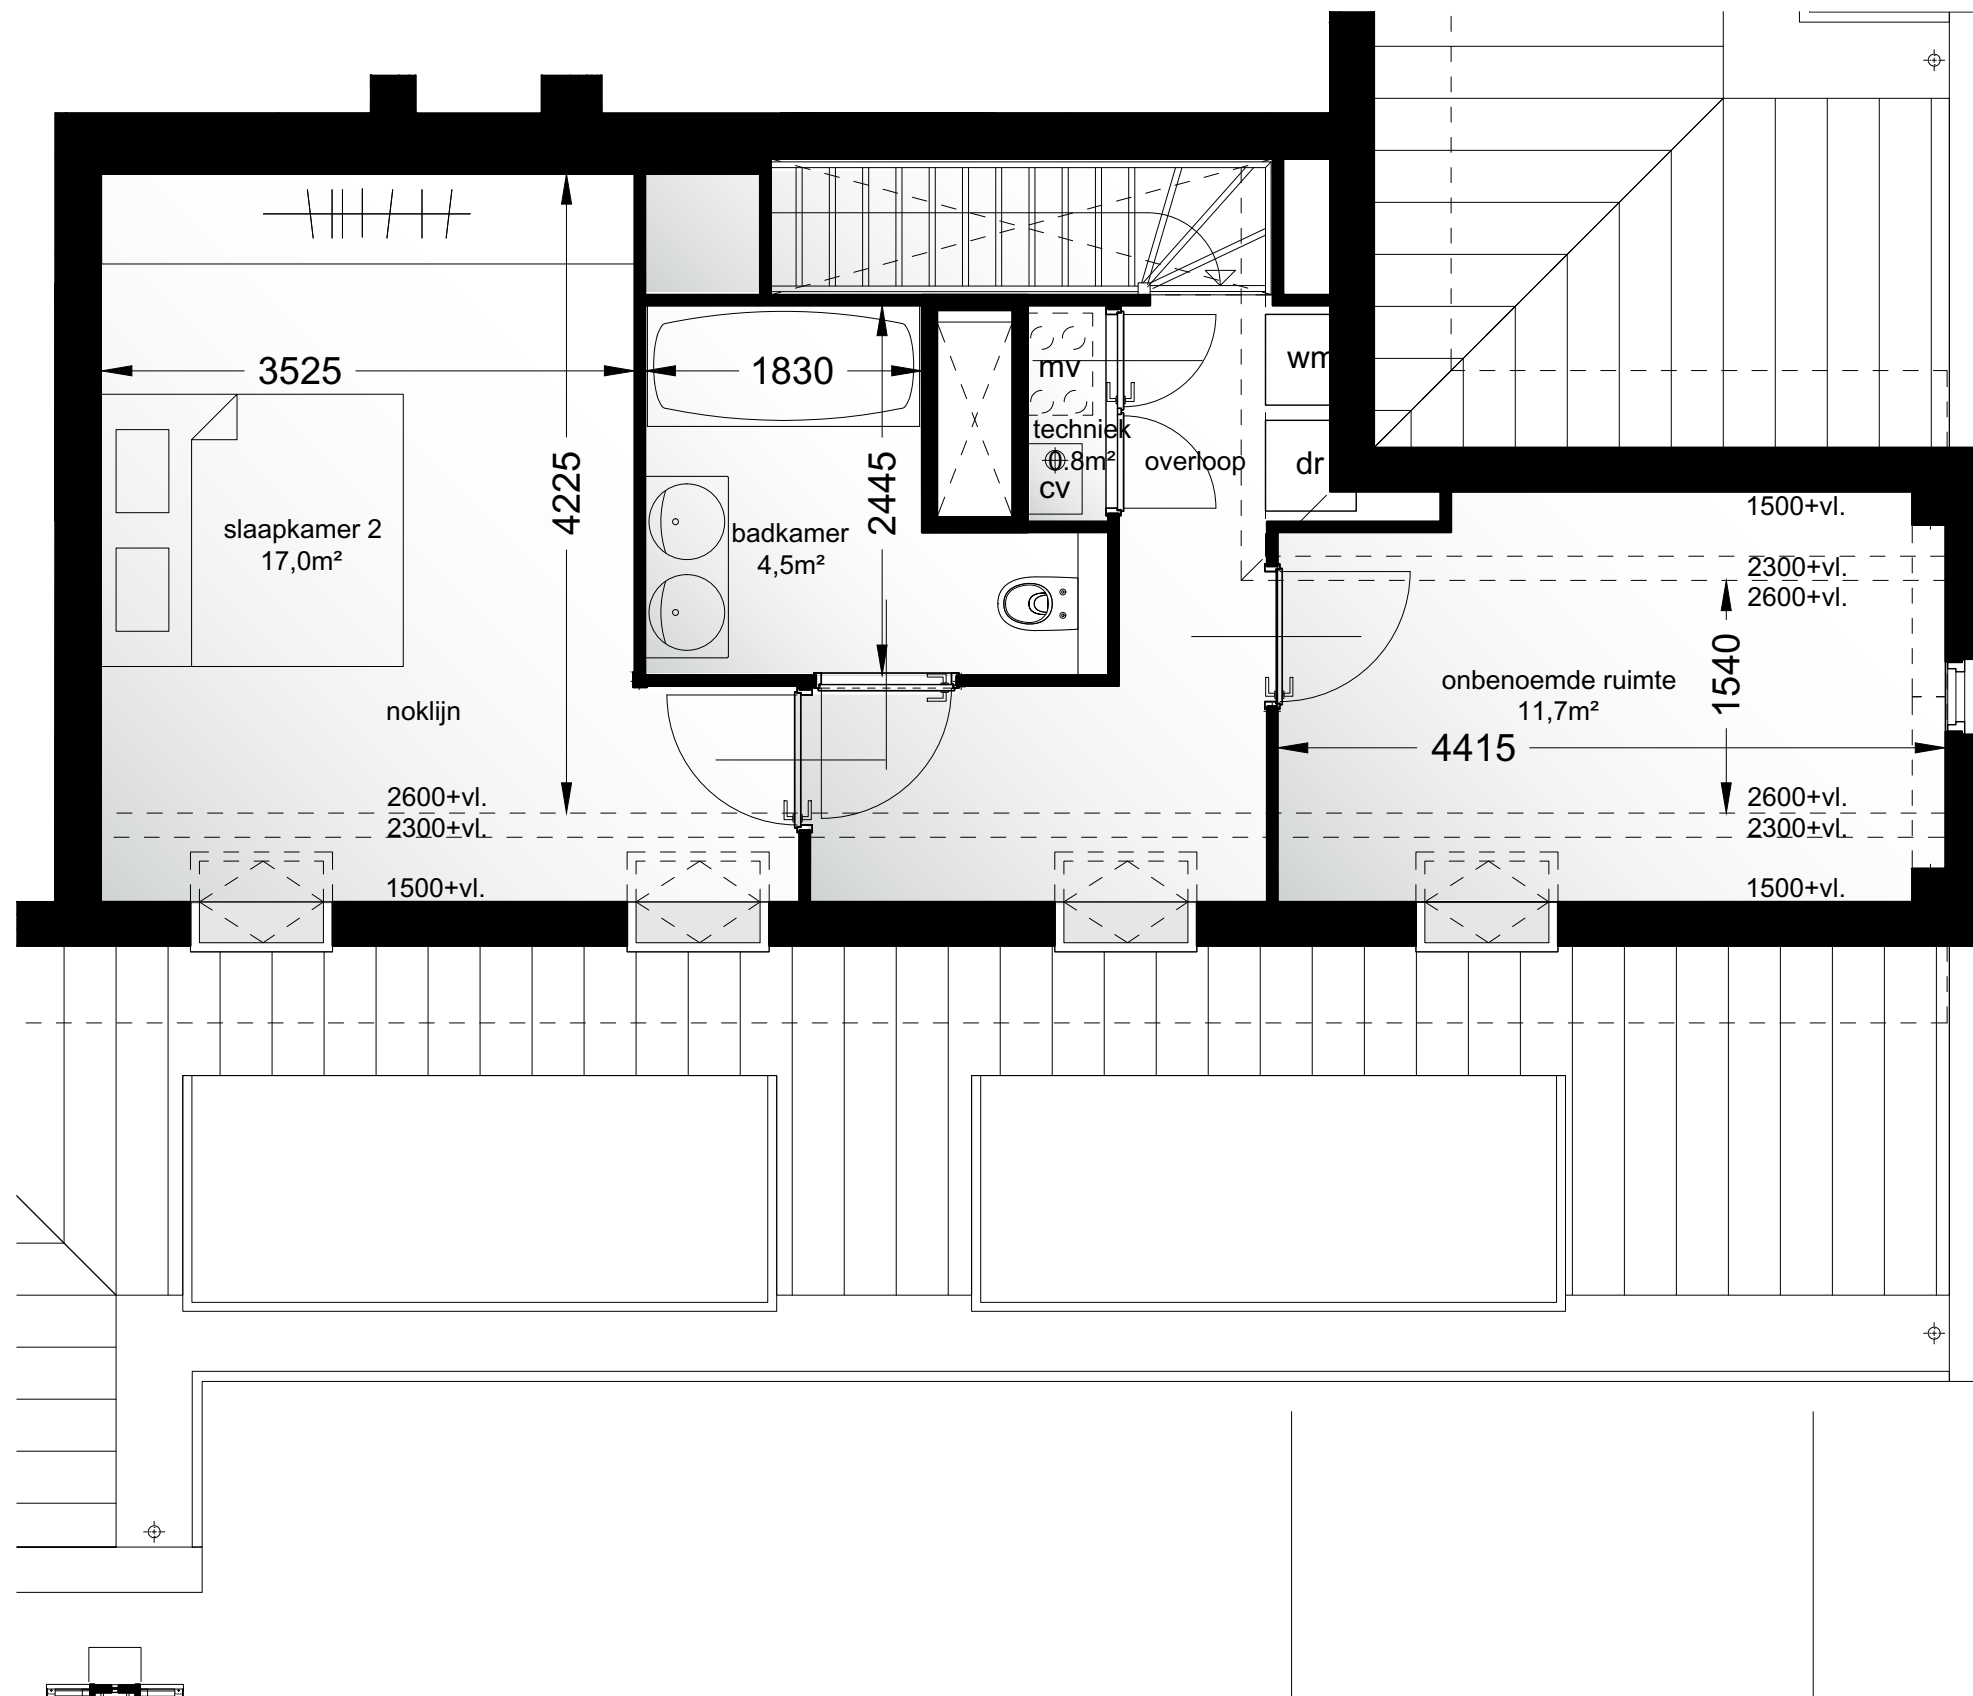

**PLATTEGROND BOUWNUMMER. 17**  
 Gebruiksoppervlakte 5e verd. 49.1m<sup>2</sup>  
 Gebruiksoppervlakte incl. 4e verdi. = 113.3m<sup>2</sup>  
 5e verdieping (15.0m + Peil)